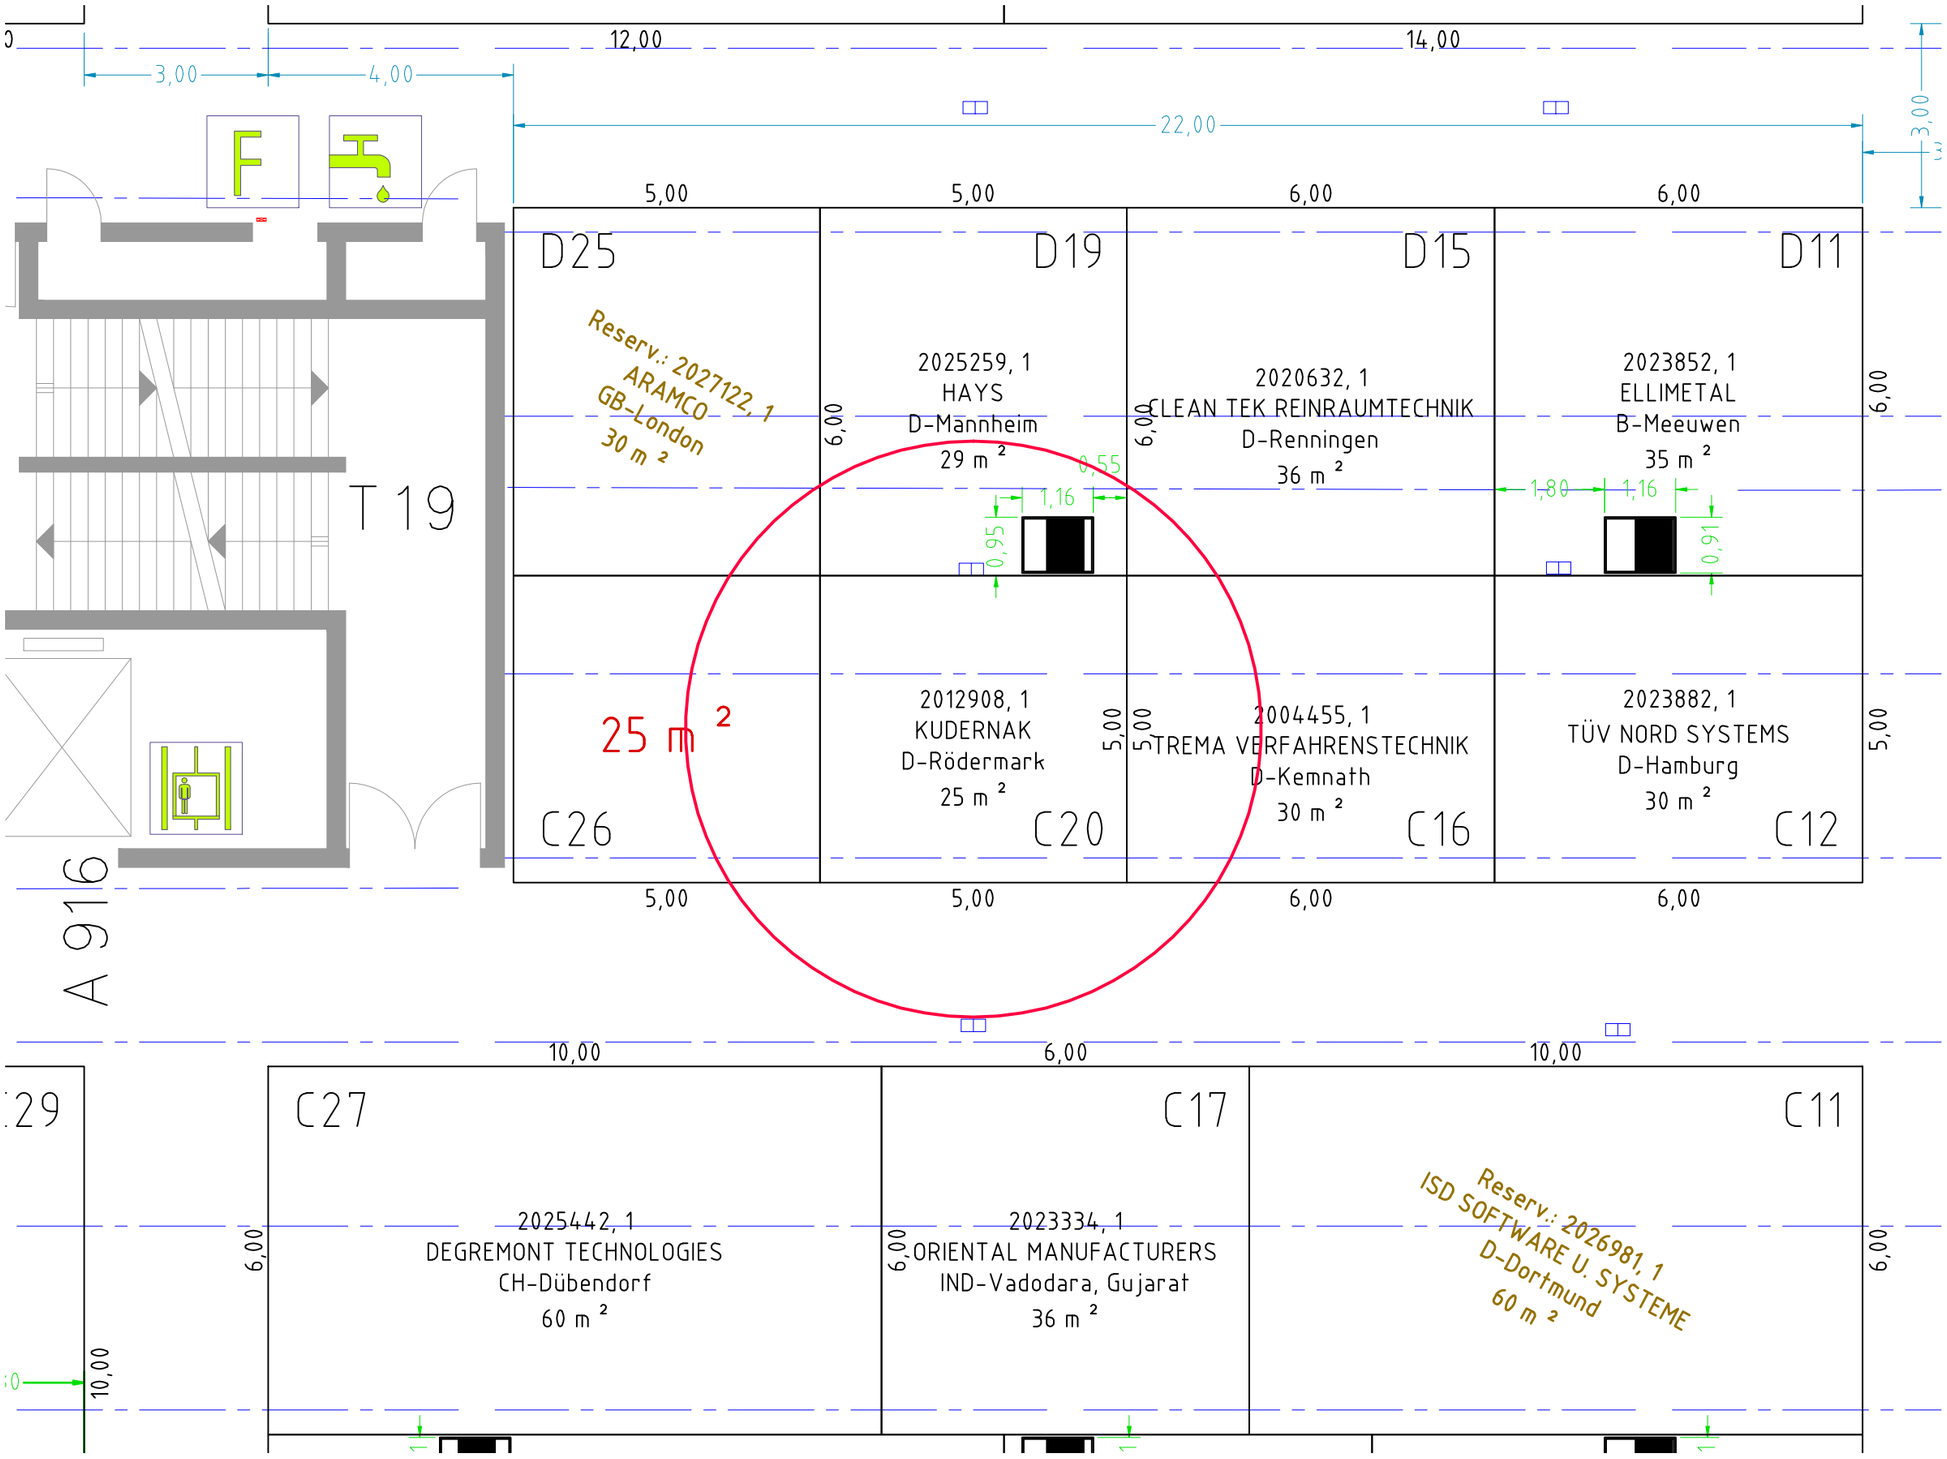

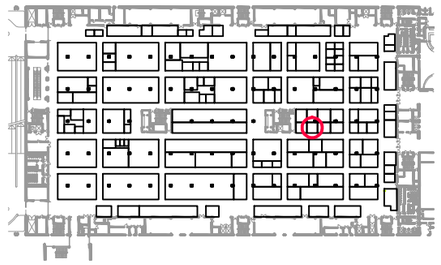

	Legende/	Legend
	Information	Information
	Toilette Damen	Toilet ladies
	Toilette Herren	Toilet gentlemen
	Elektro-installateur	Electrician
	Wasser-installateur	Plumber
	Wasser-entnahme	Water tab
	Lastenaufzug	Service lift
	Hallenmeister	Hall Inspector
	Telefon	Telephone
F	Feuermelder Feuerlöscher Hydrant	Fire alarm, Fire extinguisher Hydrant
	Mini Pic	Mini Pic
	Hallenstütze	Column

Legende/	Legend
Wasser / Abwasser Water / Waste W.	
Strom Power Conn.	x)
Hallenstütze Column	x)
Abhängungen von der Hallendecke Suspensions from the Hall Ceiling	

Notiz / note
x)
Anschluss oben an Hallenstütze
Connection from above on hall column

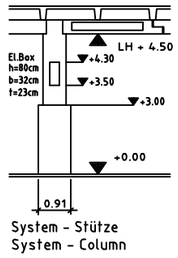

Bauhöhe/construction height 4.00 m max.

Die DECHEMA e.V. übernimmt keine Gewähr für die Richtigkeit der Maße. Alle Angaben und Maße sind vor Ort zu prüfen.
DECHEMA e.V. accepts no liability for the accuracy of the dimensions. All data and dimensions must be checked on site.

ACHEMA 2012

Stand: C20

DECHEMA
Gesellschaft für Chemische Technik und Biotechnologie e.V.
Theodor-Heuss-Allee 25
60486 Frankfurt am Main, GERMANY

Eigentums- und Urheberrechte der DECHEMA e.V. einschließlich der Vervielfältigung und Weitergabe verbleiben bei der DECHEMA e.V.
Property rights and copyrights, including the right of reproduction and distribution, remain with DECHEMA e.V.

Datum / Date: 07.09.2011	Stein, Jürgen
Halle / Hall: 9_2	Maßstab / Scale: 1:100

J.Stein